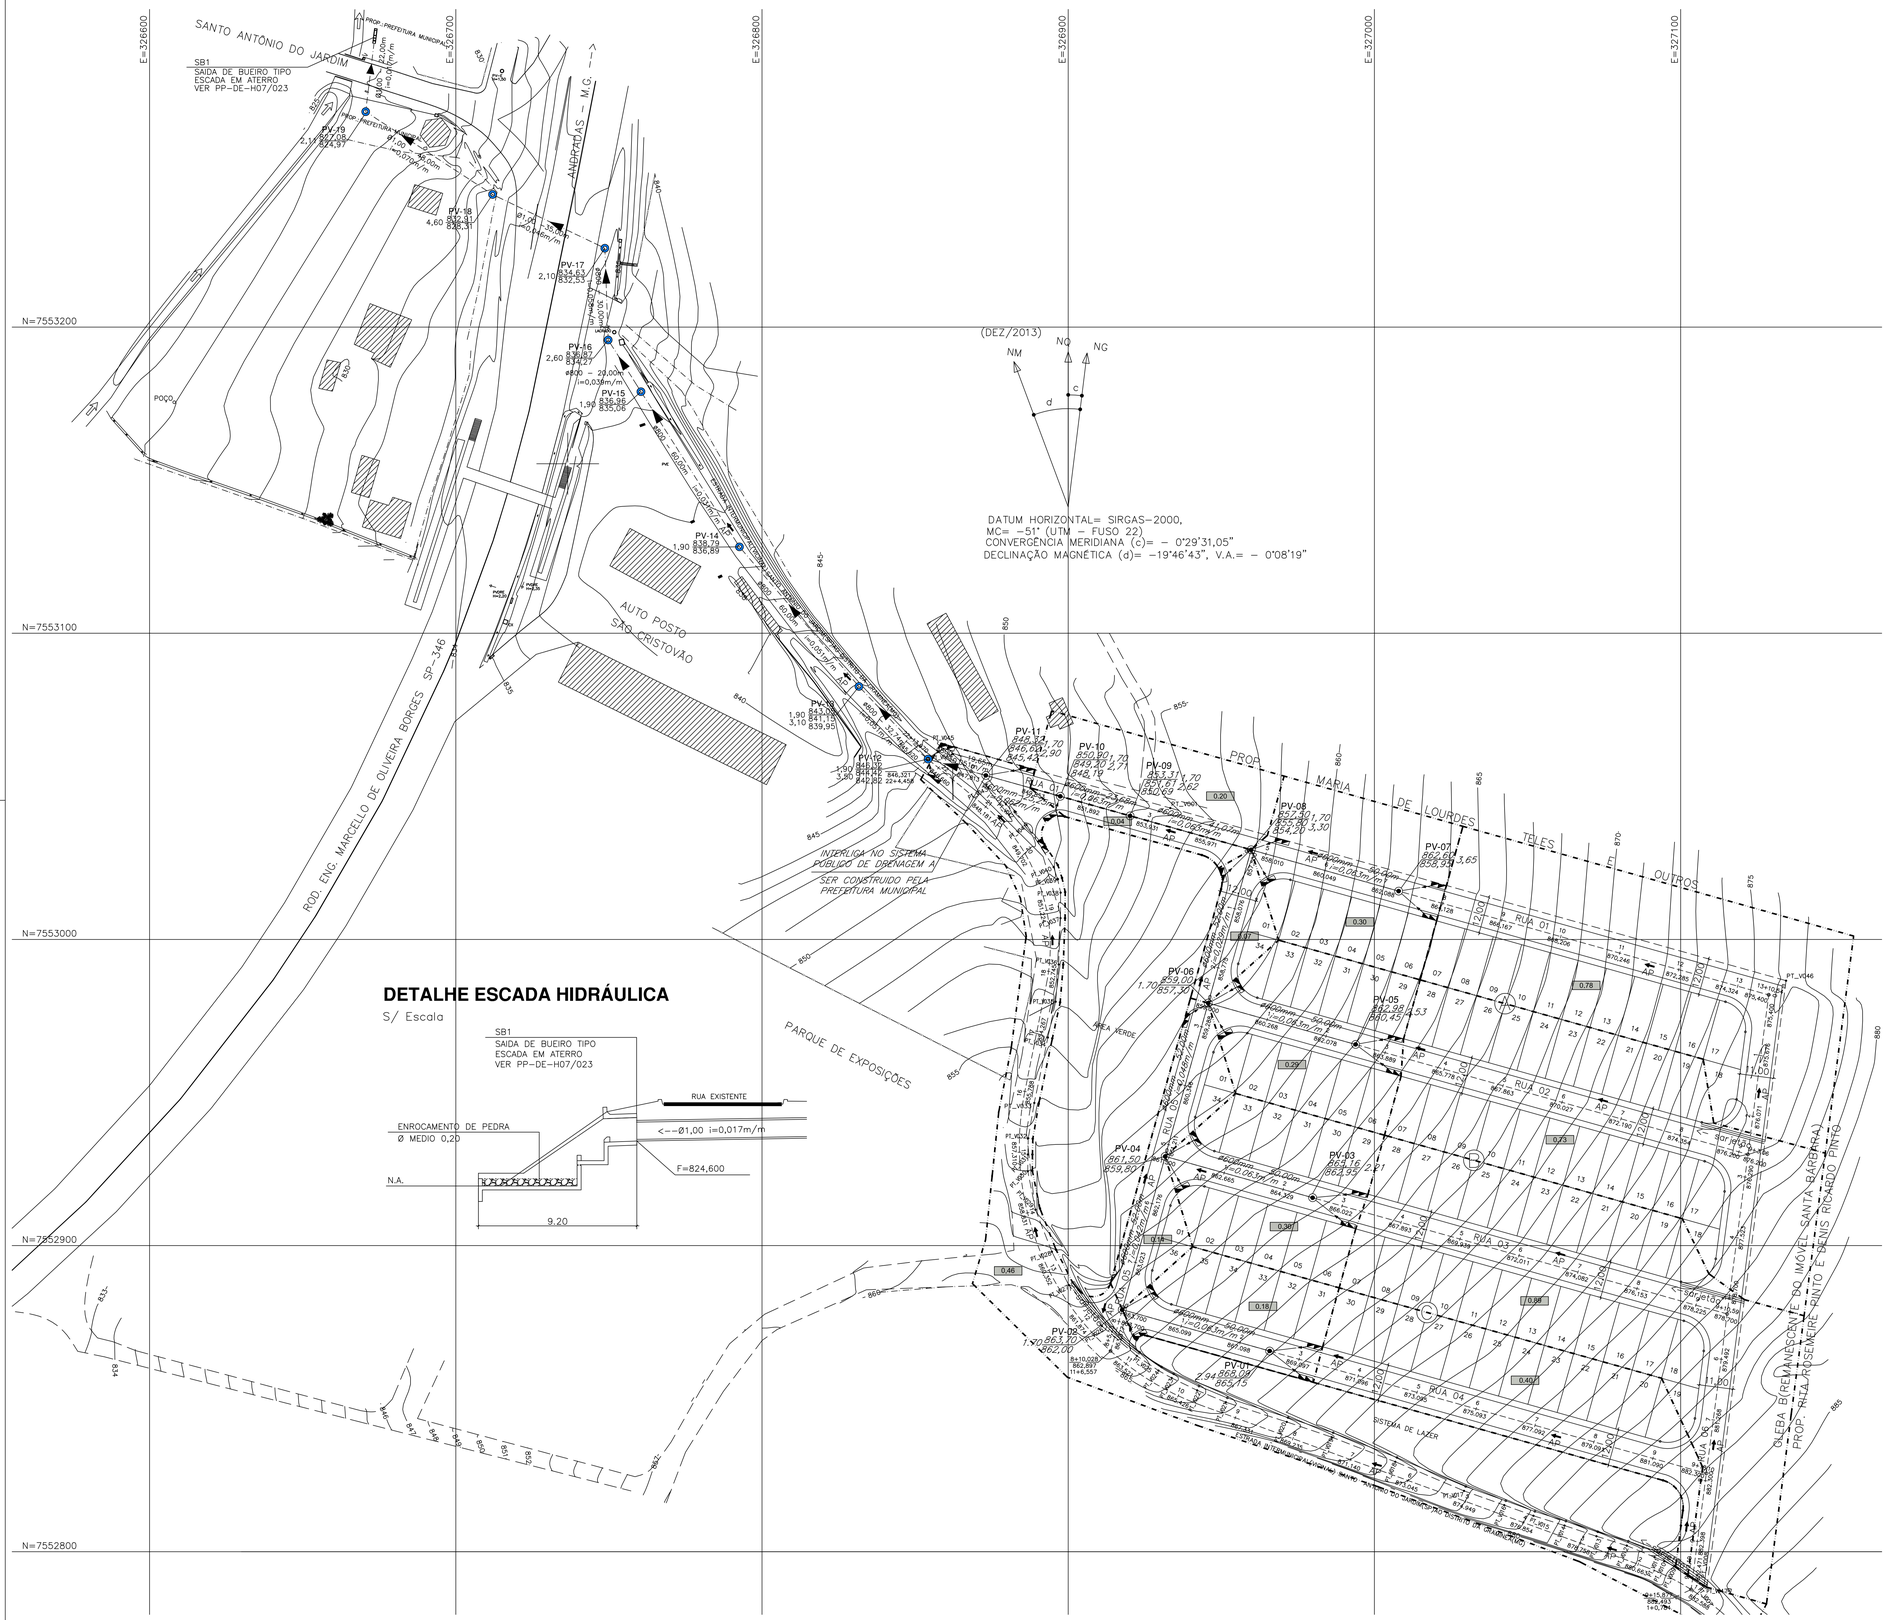

LEGENDA

- VÉRTICE DE DIVISA
- DIVISA DO TERRENO
- GUIA EXISTENTE
- EIXO DAS VIAS
- CAMINHO
- INTERSECÇÃO DE EIXOS DAS VIAS
- SENTIDO DO ESCOAMENTO SUPERFICIAL DAS ÁGUAS PLUVIAIS
- GALERIA DE ÁGUAS PLUVIAIS PROJETADA
- GALERIA DE ÁGUAS PLUVIAIS A SER CONSTRUÍDO PELA PREFEITURA MUNICIPAL
- SENTIDO DE ESCOAMENTO SUPERFICIAL
- ÁREA DE CONTRIBUIÇÃO EM ha
- GUIA E SARJETA
- DIVISOR DAS SUB-BACIAS DE CONTRIBUIÇÃO DE ÁGUAS PLUVIAIS
- POÇO DE VISITA PROJETADA
- POÇO DE VISITA A SER CONSTRUÍDO PELA PREFEITURA MUNICIPAL
- BOCA DE LOBO DUPLA
- BOCA DE LOBO DUPLA A SER CONSTRUÍDO PELA PREFEITURA MUNICIPAL
- ESCADA HIDRÁULICA A SER CONSTRUÍDO PELA PREFEITURA MUNICIPAL

PREFEITURA MUNICIPAL DE SANTO ANTÔNIO DO JARDIM

Rua Presidente Álvares Florence, 373 - Centro CNPJ:45.739.091/0001-10

TÍTULO

OBJETO: DRENAGEM DE ÁGUAS PLUVIAIS — FOLHA 01/02

PRANCHA: PLANTA GERAL DO SISTEMA — ÁREA DRENAGEM

LOCALIZAÇÃO

PROPRIETÁRIO — PREFEITURA MUNICIPAL DE SANTO ANTÔNIO DO JARDIM

LOCAL — ESTRADA INTERMUNICIPAL (VICINAL) SANTO ANTONIO DO JARDIM(SP)AO DISTRITO DA GRAMINEA(MG

DATA — AGOSTO/2015

SITUAÇÃO SEM ESCALA

QUADRO DE ÁREAS

DESCRIÇÃO	m2	%
VIDE PROJETO		

PROPRIETÁRIO

ASS.

NOME JOSÉ GERALDO SCANAVACHI

CIRG 16.384.508-SSP/SP — CPF/MF 180.753.818-40

AUTOR PROJETO

RB ARQUITETURA E URBANISMO LTDA

RUA BERNARDO GARCIA, 489 - CENTRO
VARGEM GRANDE DO SUL - SP
TEL.: (19) 36432199 email.ricardobisco@gmail.com

CNPJ 20.168.820/0001-02 — CAU A30138-8

ASS.

NOME RICARDO LUIS LEONETTI BISCO

GRADUAÇÃO ARQUITETO E URBANISTA

CAU A30138-8 — RRT 3646525

CIRG 27.653.470-0-SSP/SP — CPF/MF 213.331.008-84

RESERVADO PARA APROVAÇÕES