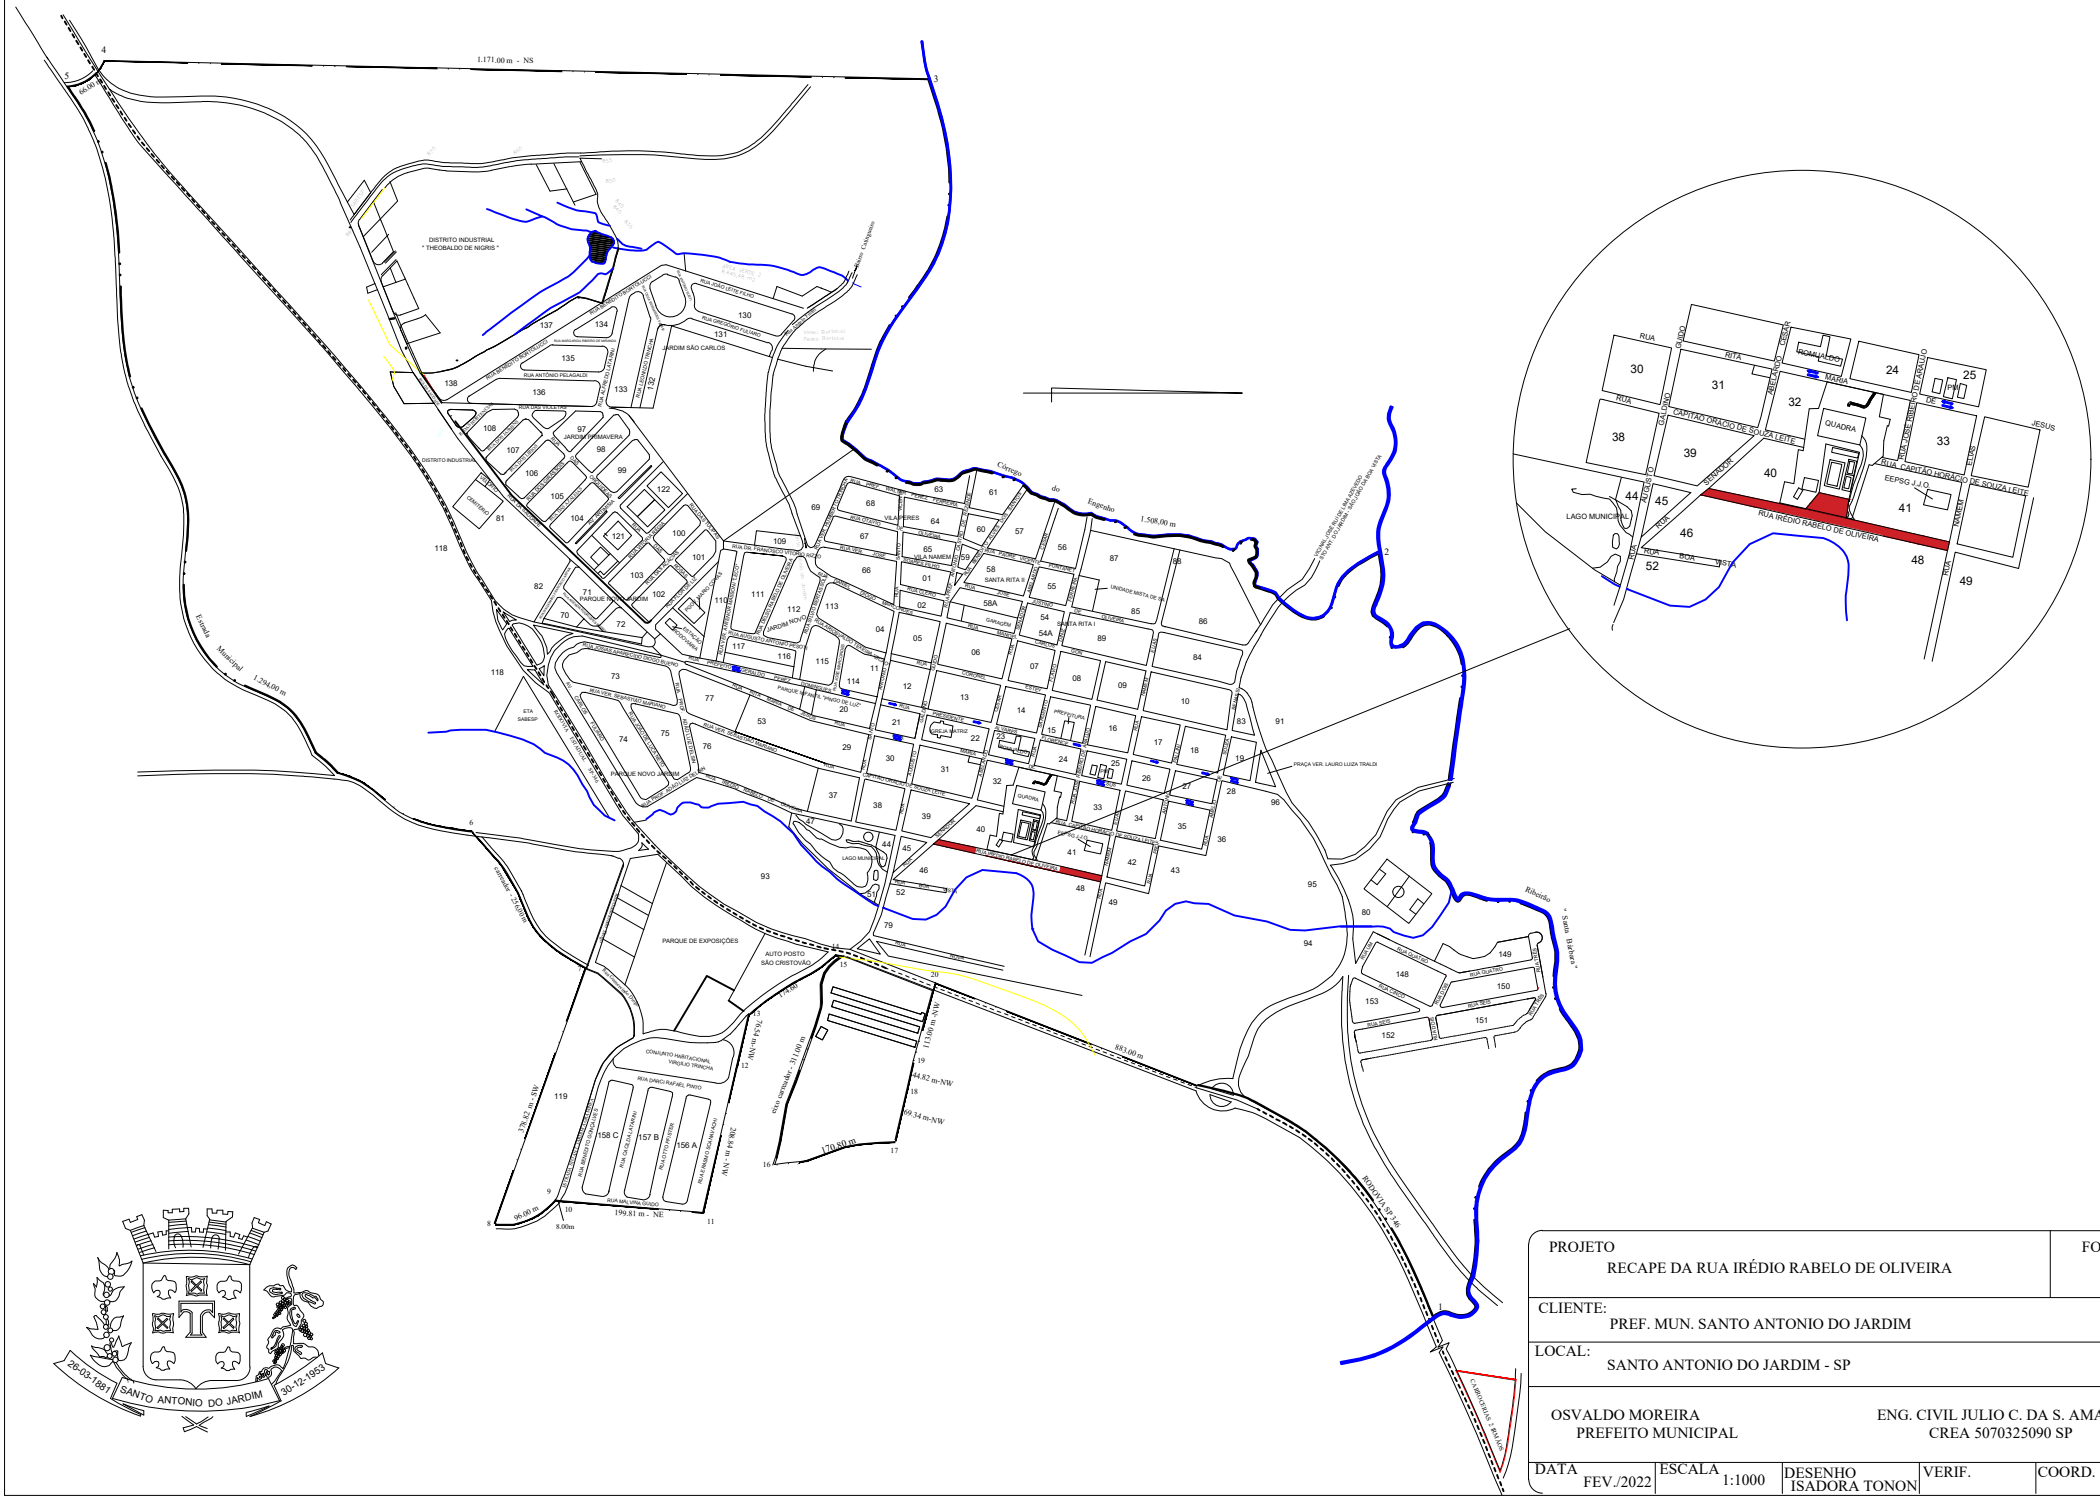

PROJETO	FOLHA
RECAPE DA RUA IRÉDIO RABELO DE OLIVEIRA	1/2

CLIENTE:
PREF. MUN. SANTO ANTONIO DO JARDIM

LOCAL:
SANTO ANTONIO DO JARDIM - SP

OSVALDO MOREIRA
PREFEITO MUNICIPAL

ENG. CIVIL JULIO C. DA S. AMARAL
CREA 5070325090 SP

DATA	ESCALA	DESENHO	VERIF.	COORD.
FEV./2022	1:1000	ISADORA TONON		