


NOTAS:

- 1 - MEDIDAS EM METRO, EXCETO ONDE INDICADO;
- 2 - PARA ESCAVAÇÃO DE VALA PARA BUEIROS UTILIZAR ESCORAMENTO DESCONTINUO NOS LOCAIS DE ALTURA DE ESCAVAÇÃO ENTRE 2,0M À 4,0M E SUPERIOR A 4,0M CONTINUO, JÁ PARA ALTURA INFERIOR A 2,0M ABRIR VALA COM TALUDE 1:1.
- 3 - PARA POÇO DE VISITA TIPO A, VER PP-DE-H07/086
- 4 - PARA POÇO DE VISITA TIPO B, VER PP-DE-H07/089
- 5 - PARA SAIDA DE BUEIRO TIPO ESCADA EM ATERRO, VER PP-DE-H07/023
- 6 - PARA BERÇOS E DETALHES DE ASSENTAMENTOS DE BUEIROS, VER PP-DE-H07/072

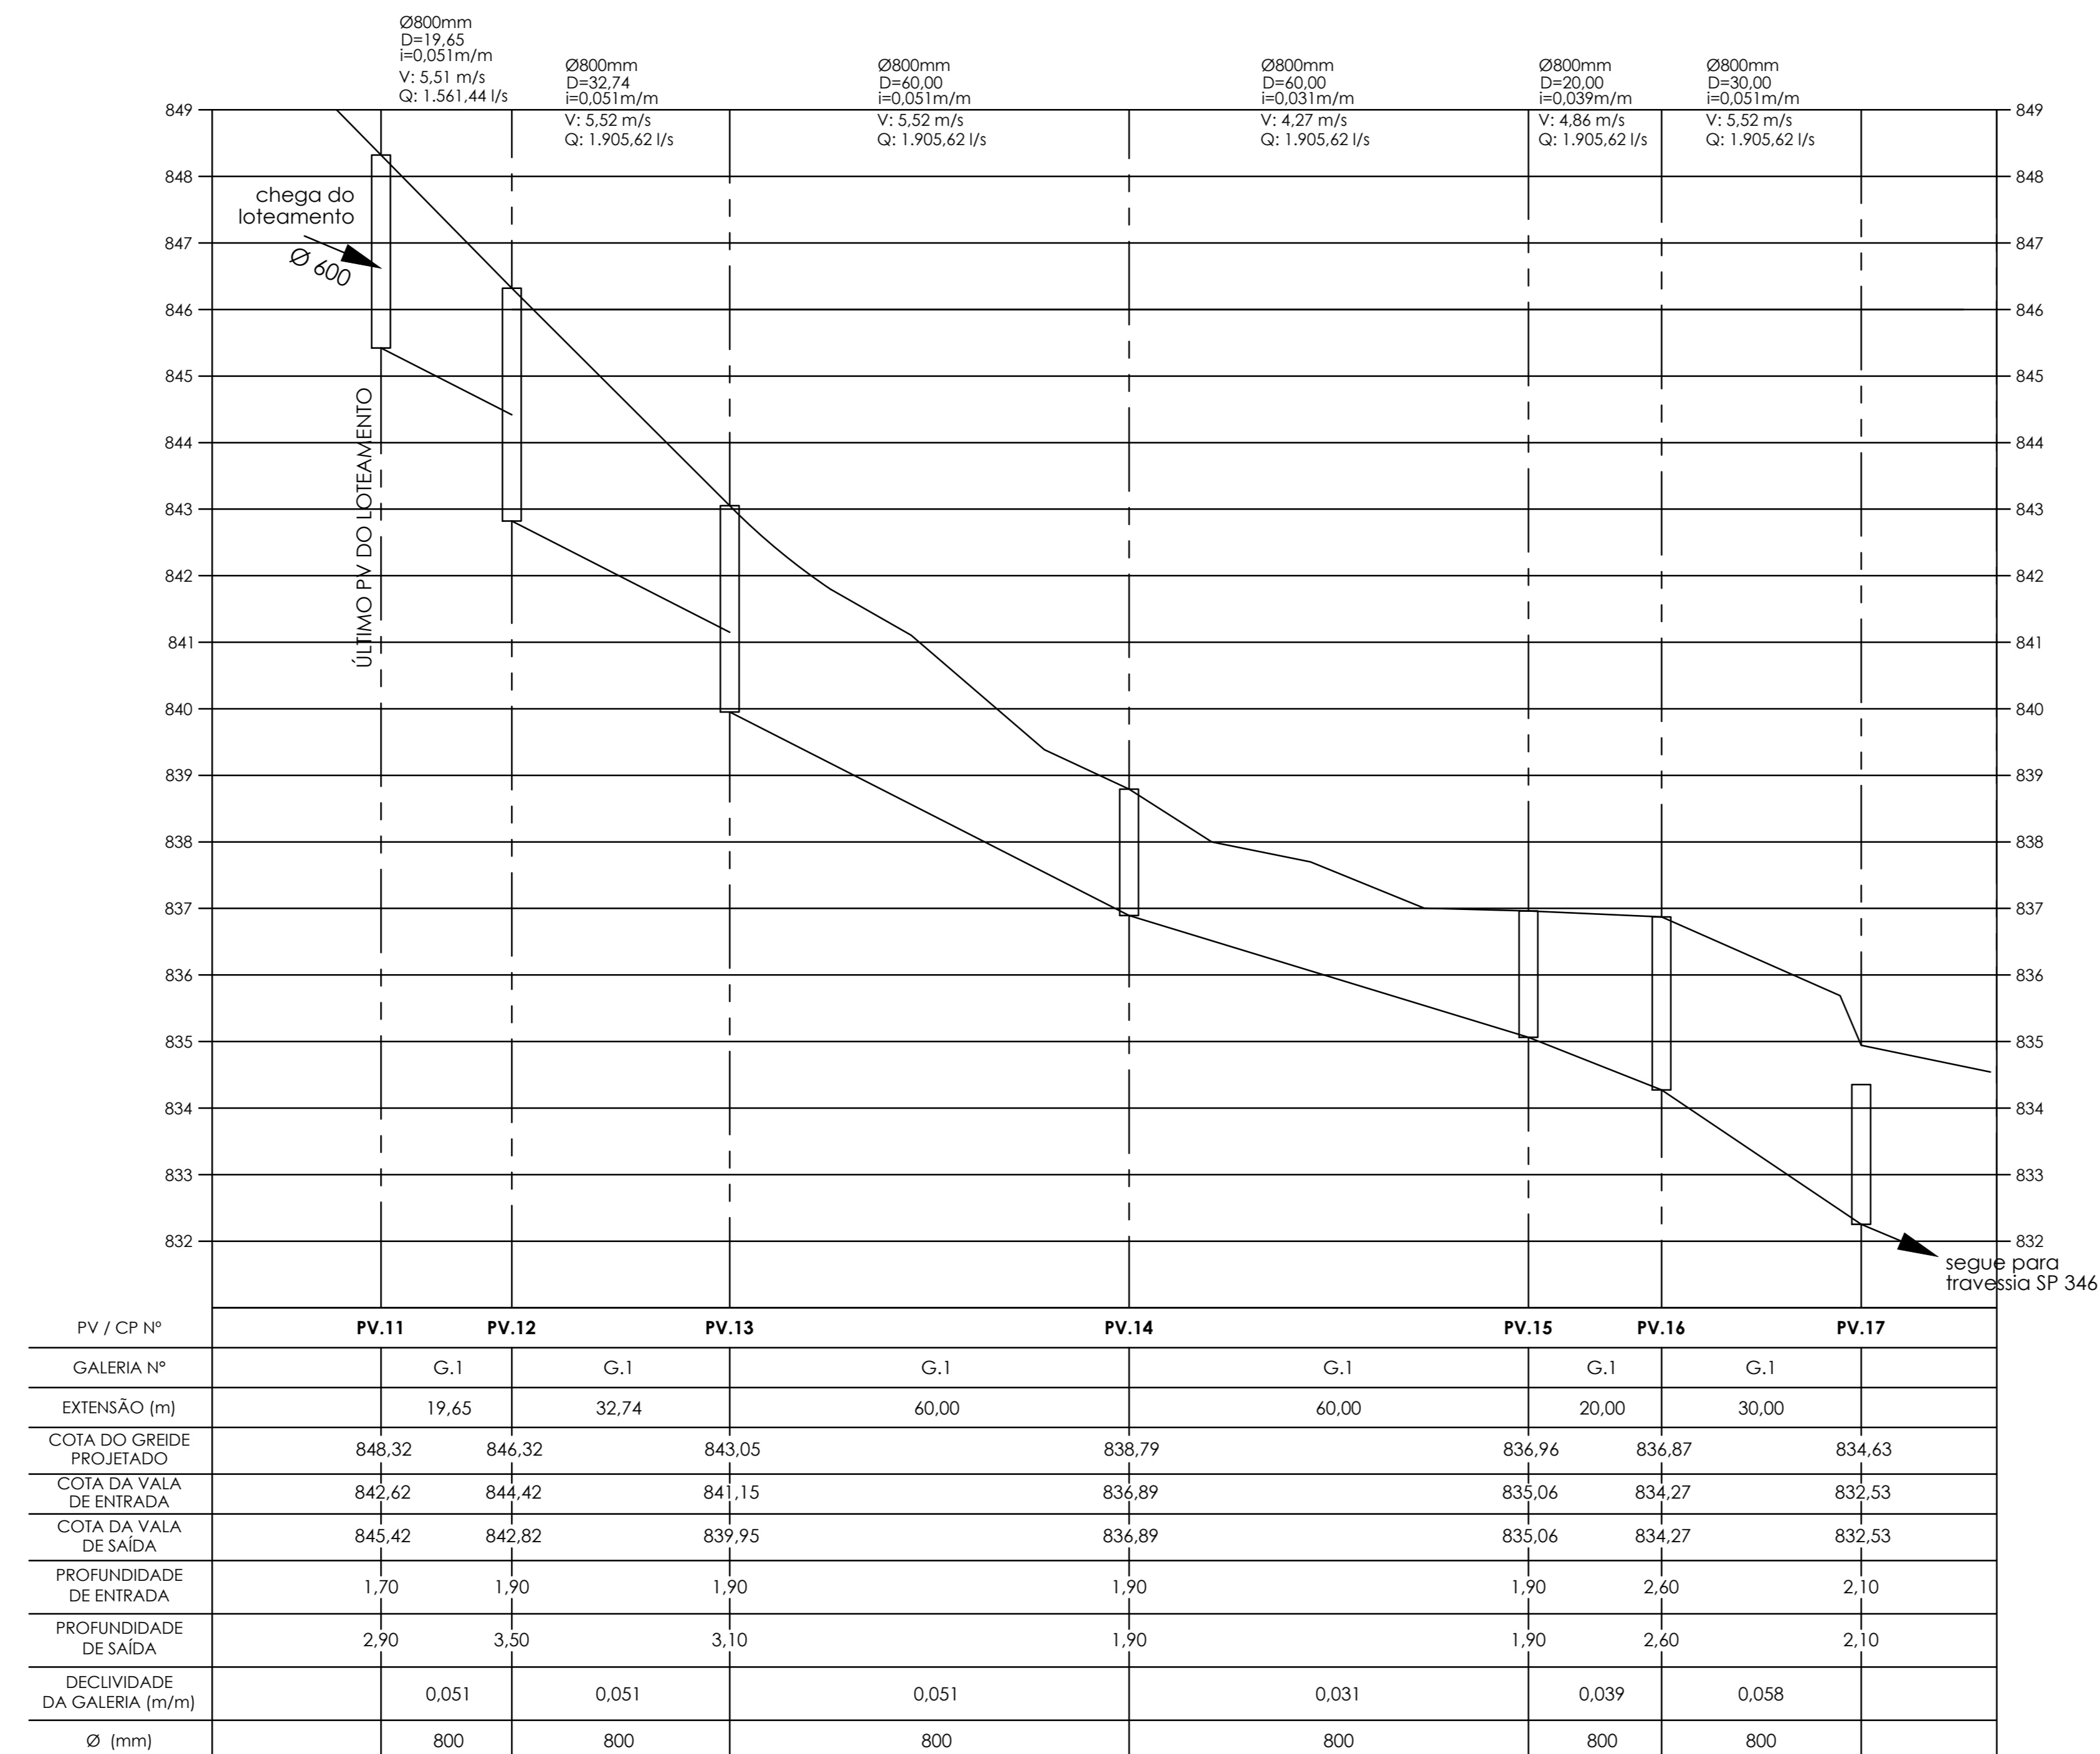

LEGENDA

- DRENAGEM PROJETADA (A SER ANALISADA)
- - - DRENAGEM EXISTENTE
- DRENAGEM ORIUNDA DO LOTEAMENTO
- NÍVEL DÁGUA

ESTRADA RURAL
PERFIL LONGITUDINAL

PREFEITURA MUNICIPAL DE SANTO ANTÔNIO DO JARDIM
Rua Presidente Álvares Florence, 373 - Centro CNPJ:45.739.091/0001-10

OBJETO: DRENAGEM DE ÁGUAS PLUVIAIS		FOLHA: 02/02
PRANCHA: PERFIL LONGITUDINAL		ÁREA: DRENAGEM
LOCALIZAÇÃO: URBANIZAÇÃO DE LOTEAMENTO VILAS DO JARDIM - VILA ARACÉIA		
LOCAL: ESTRADA INTERMUNICIPAL (VICINAL) SANTO ANTÔNIO DO JARDIM/SPIAO DISTRITO DA GRAMINEIA(MG)		
DATA: AGOSTO/2015		

SITUAÇÃO SEM ESCALA

PROPRIETÁRIO: JOSÉ GERALDO SCANAVACHI
CIRG 16.384.508-SSP/SP CPF/MF 180.753.818-40

ASS. RB ARQUITETURA E URBANISMO LTDA
RUA BERNARDO GARCIA, 489 - CENTRO VARGEM GRANDE DO SUL - SP
TEL.: (19) 38432199 email:ricardobisco@gmail.com

CNPJ 20.168.820/0001-02 CAU A30138-8

ASS. RICARDO LUIS LEONETTI BISCO
GRADUAÇÃO ARQUITETO E URBANISTA
CAU A30138-8 RRT 3646525
CIRG 27.653.470-0-SSP/SP CPF/MF 213.331.008-84

RESERVADO PARA APROVAÇÕES